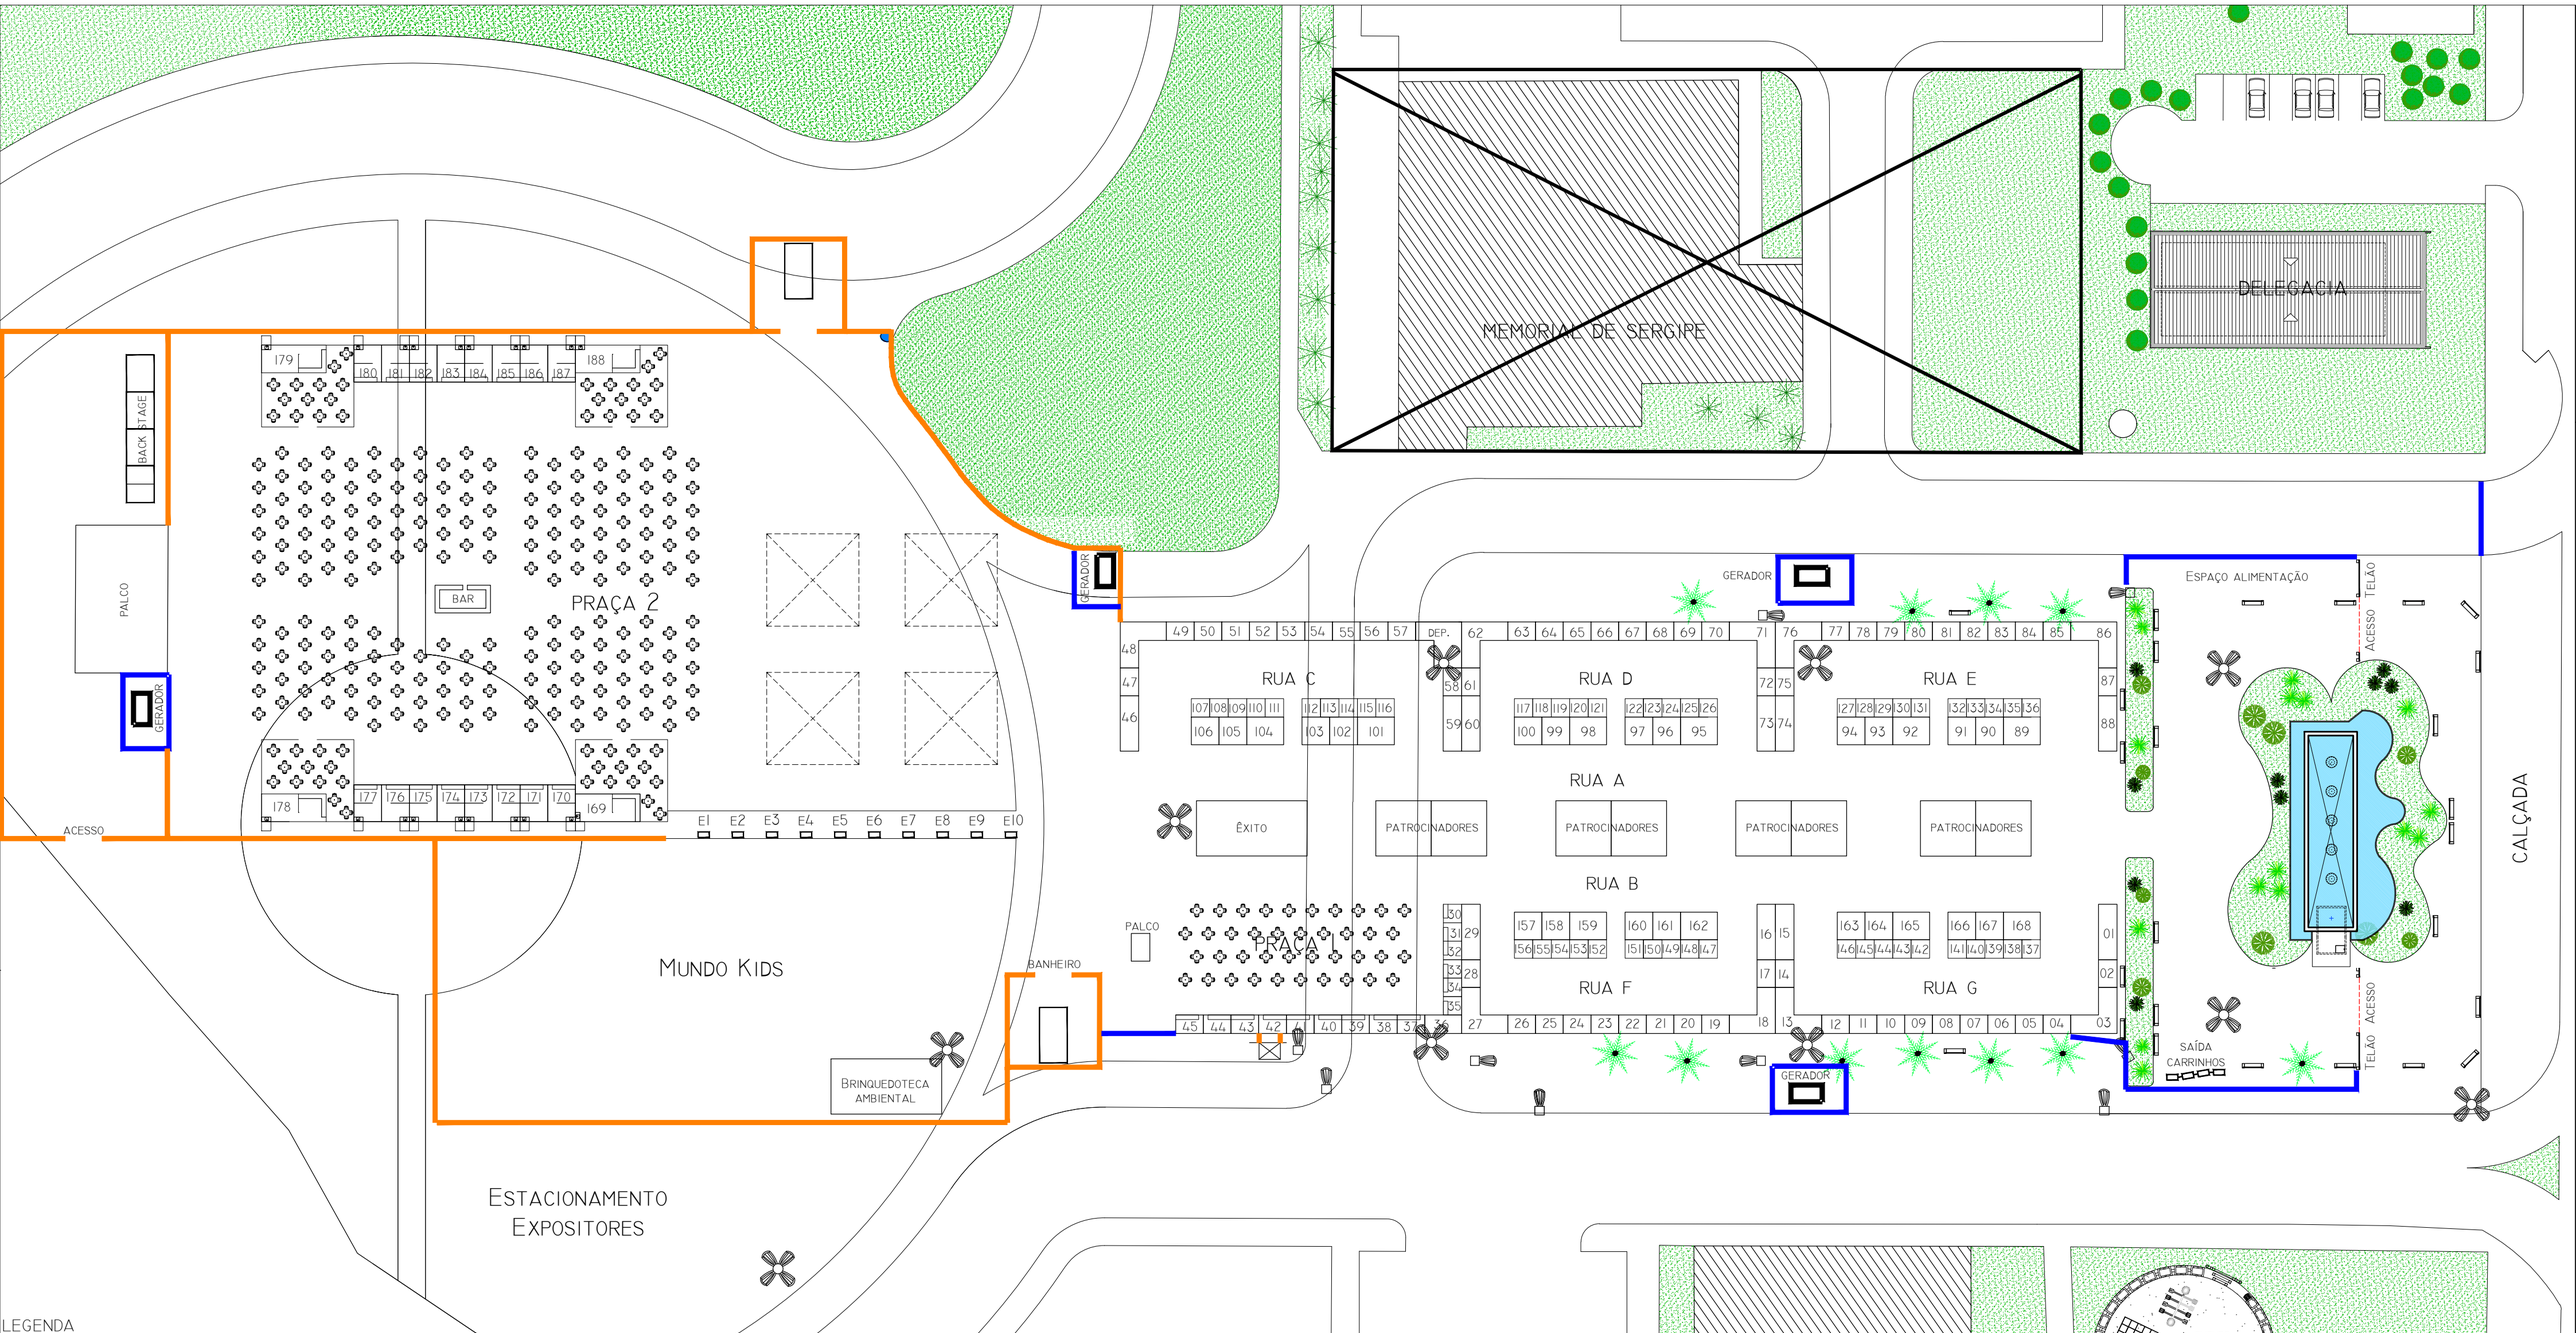

LEGENDA

- STAND 2X2: 50 UNID.
- STAND 2X2: 50 UNID.
- STAND 3X2: 9 UNID.
- ESPAÇO 3X4: 16 UNID.
- STAND 6X2: 10 UNID.
- STAND 4X3: 10 UNID.
- ESPAÇO 12X6: 1 UNID.
- STAND 4X2: 10 UNID.
- STAND 16M²: 10 UNID.
- STAND 6X6: 8 UNID.
- ESPAÇO 7X3: 4 UNID.
- GRADIL (H: 1M)
- PLACA DE FERRO (H: 2M)
- STAND 3X3: 20 UNID.
- STAND 3X2: 53 UNID.

ÊXITO SOLUÇÕES EM EVENTOS 26 anos

EVENTO	EXPOVERÃO 2025		
LOCAL	PRAÇA DE EVENTOS DA ORLA		
TÍTULO	ESCALA	DATA	PRANCHA
IMPLANTAÇÃO	1/400	JANEIRO/ 2024	01